


Grundrissplan Kellergeschoß

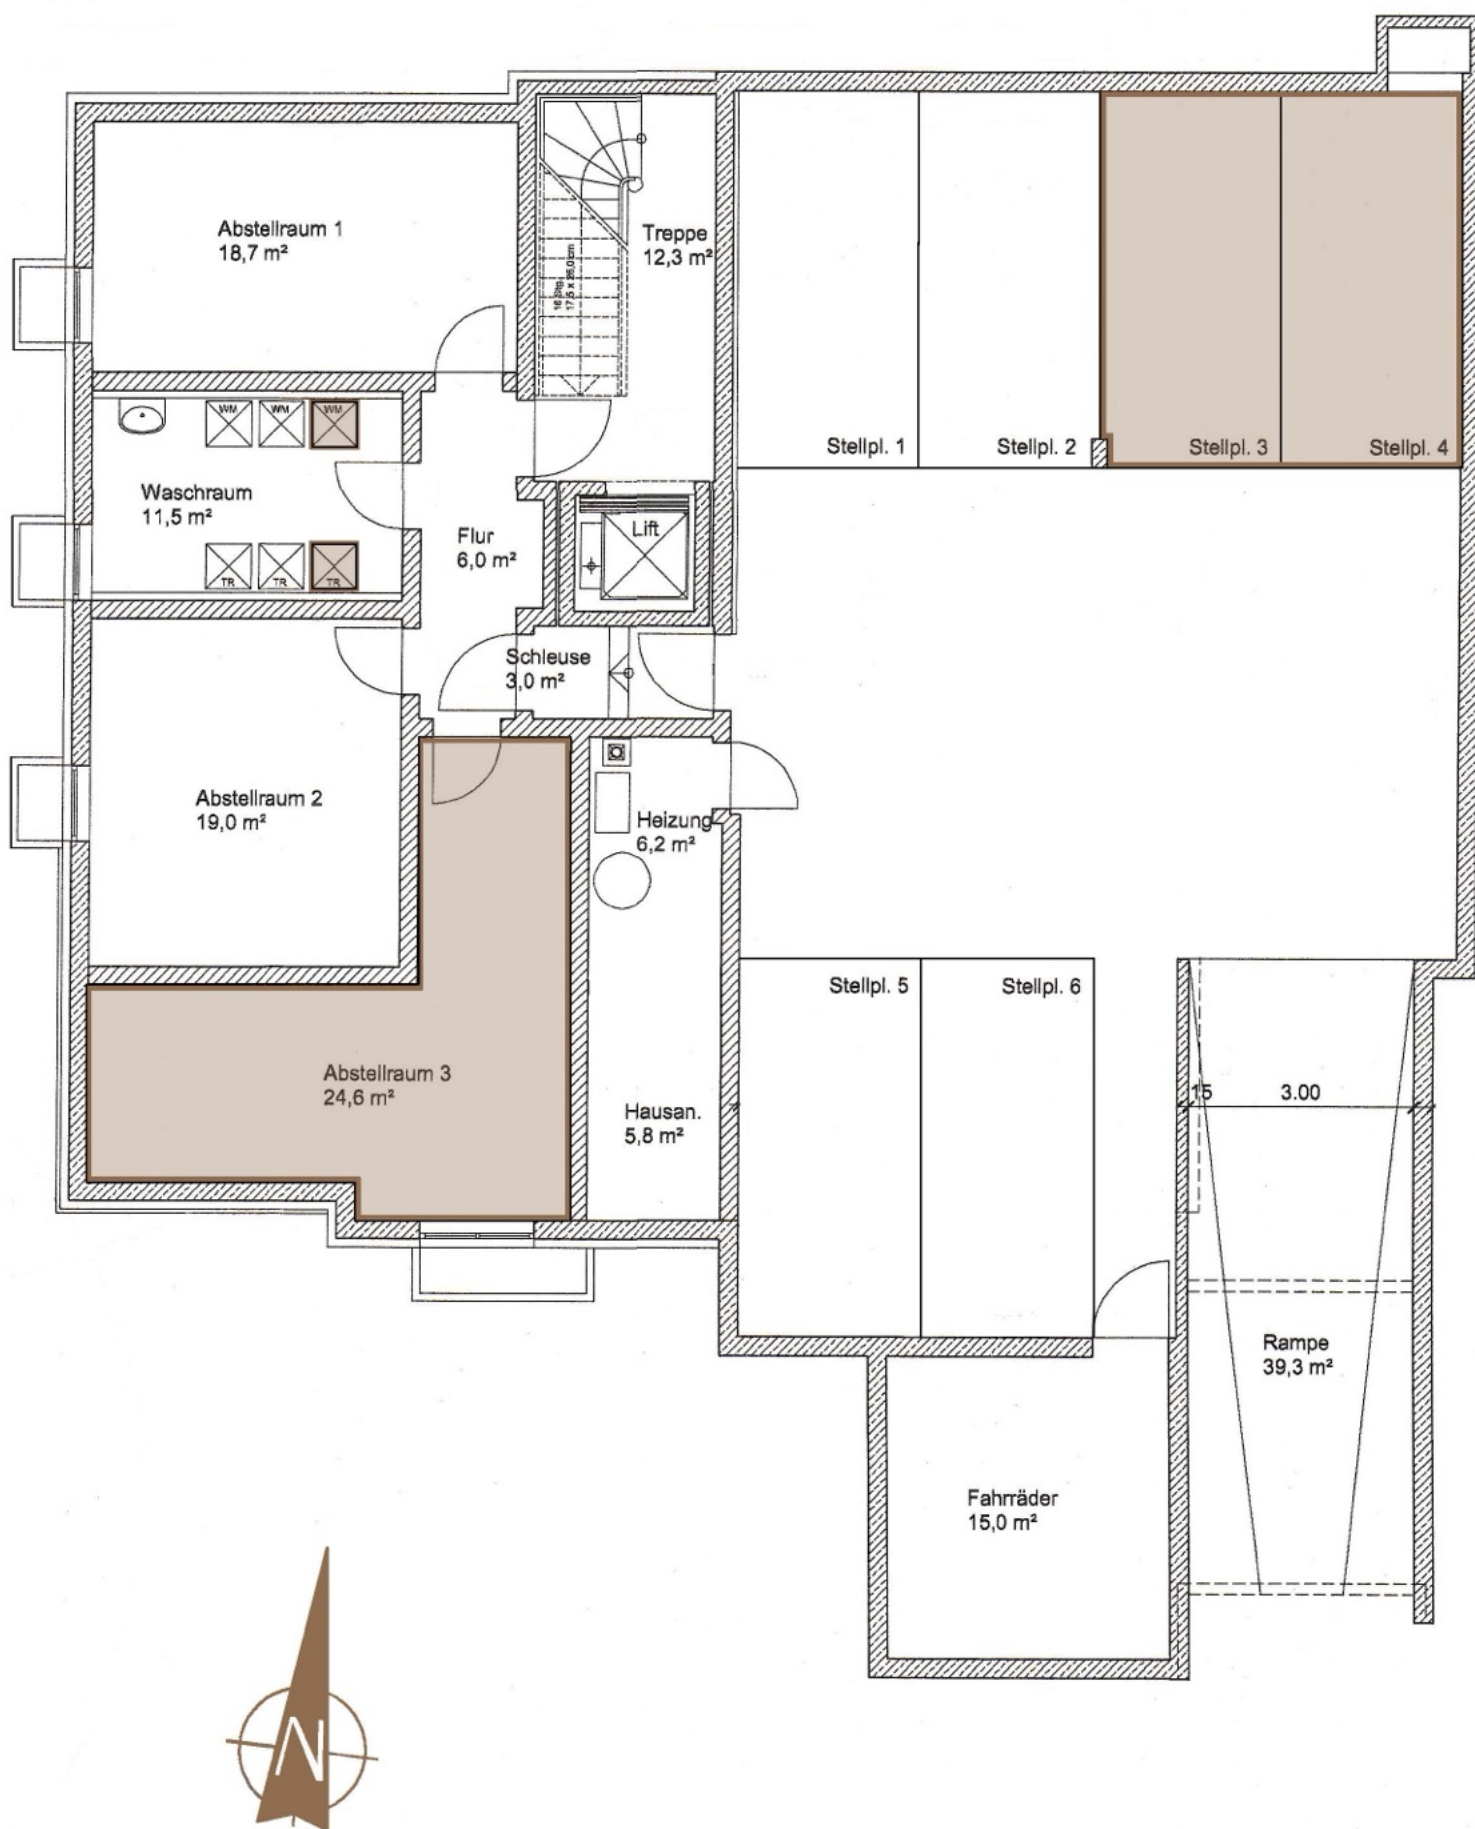

Die Grundrisspläne stammen vom Bauherrn.
Richtigkeit und Maßgenauigkeit keine Gewähr.