


Grundrissplan Garten Sondernutzungsrecht

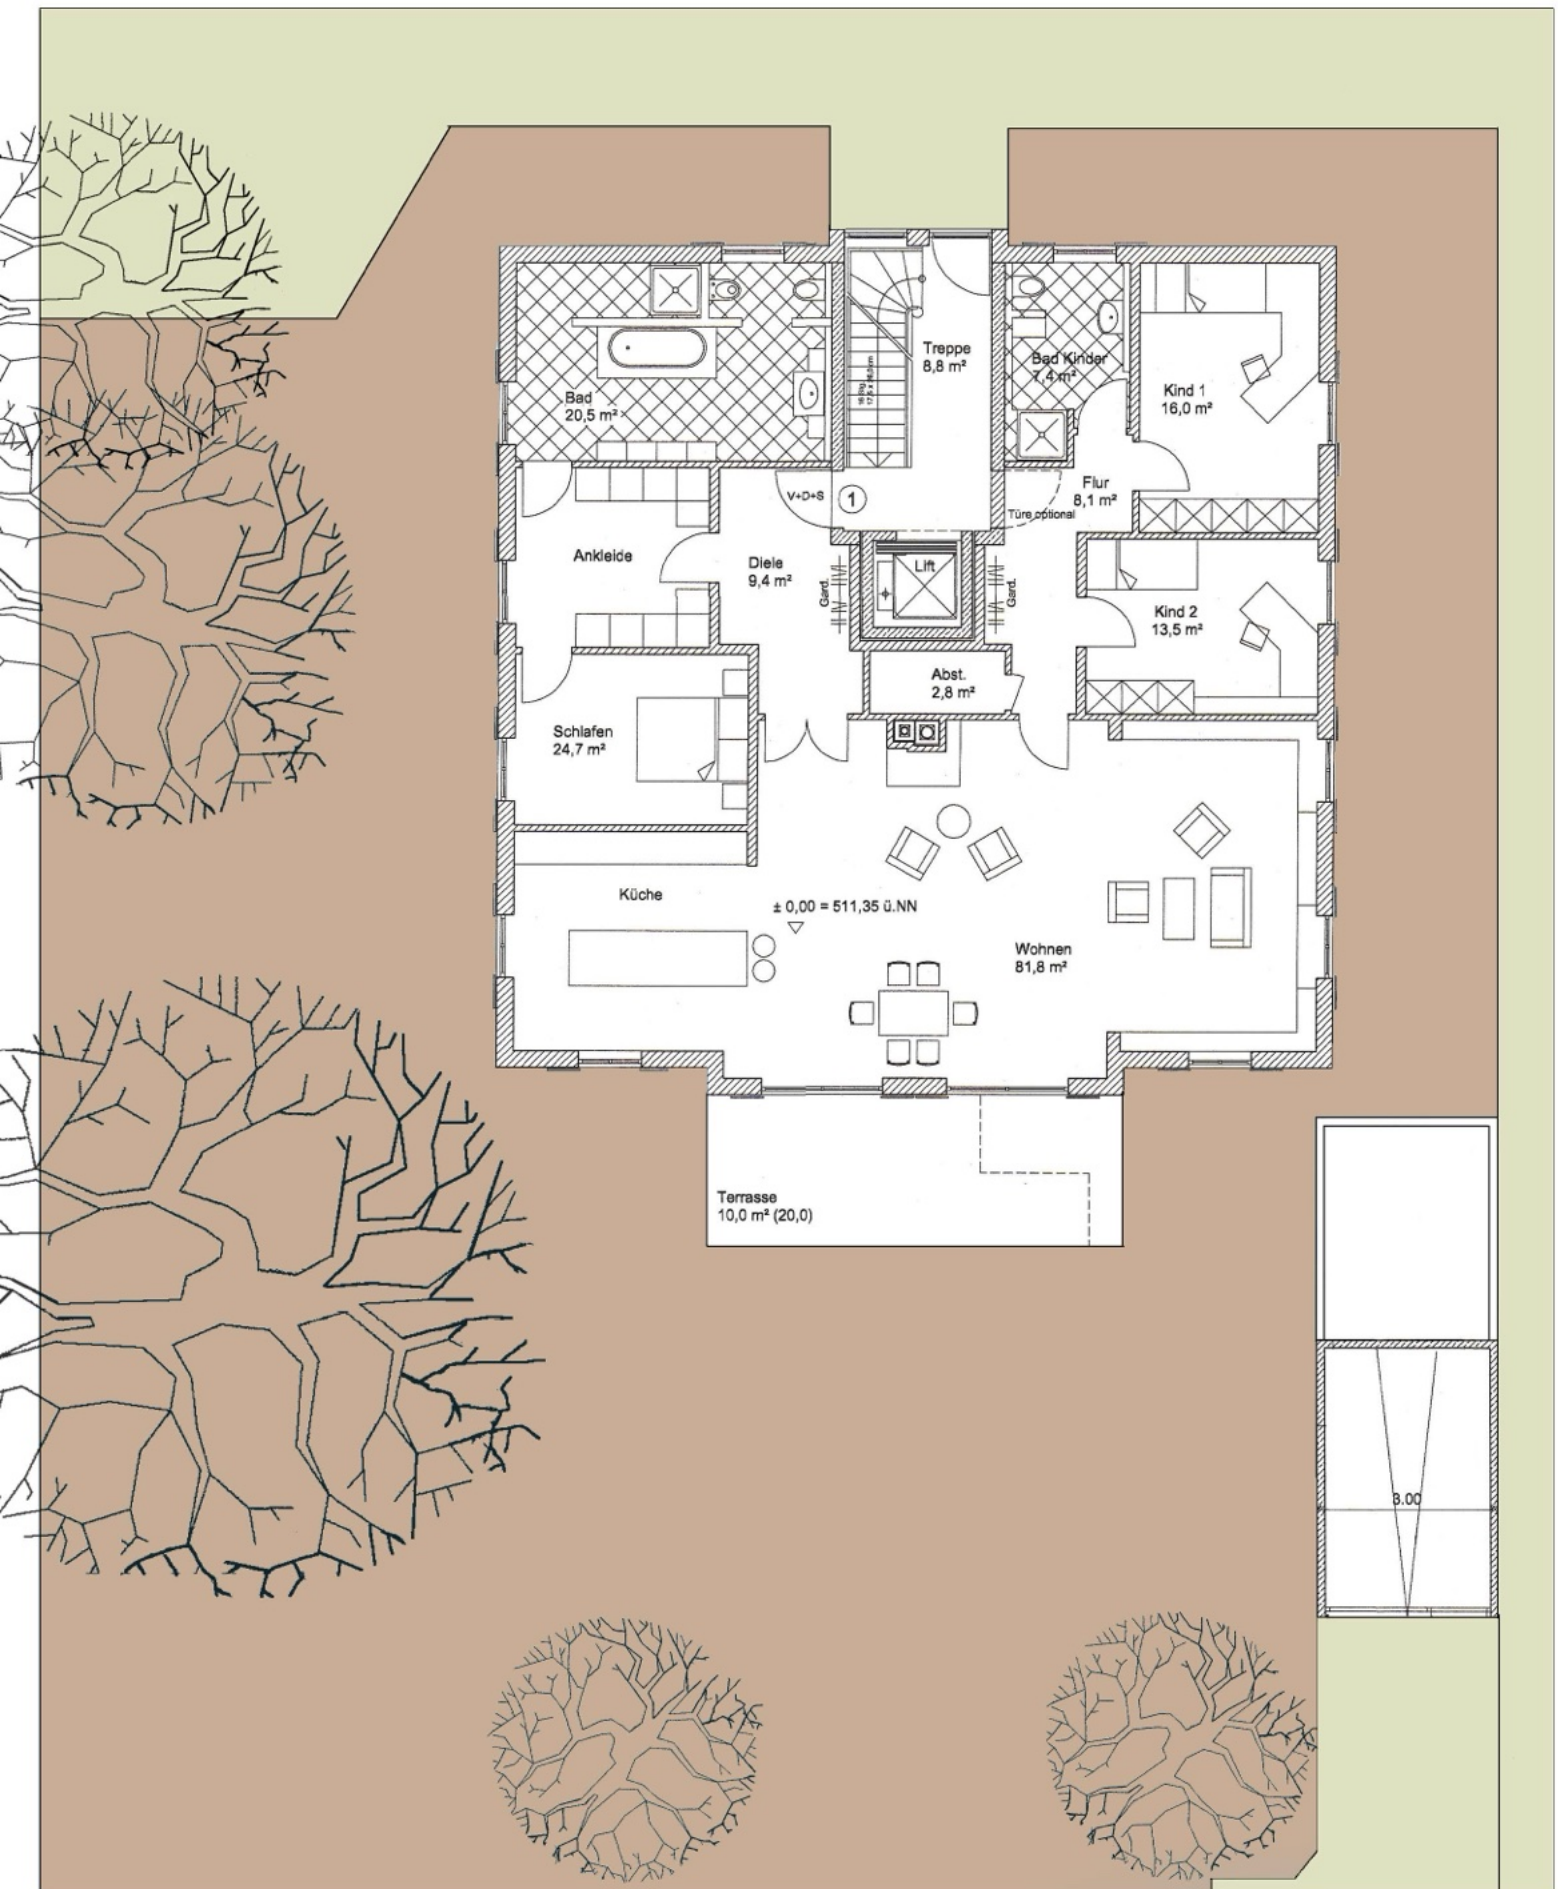

Die Grundrisspläne stammen vom Bauherrn.
Richtigkeit und Maßgenauigkeit keine Gewähr.

